Условные обозначения:

- –Розетка с защитным контактом 380В
- –Розетка с защитным контактом 220В
- –Подвод кабеля 380В
- –Подвод кабеля 220В

Примечание: Размеры помещения указаны без учета отделки

Санкт-Петербург
Санкт-Петербург, наб. Обводного канала, д. 134-А, лит.А

Технологическое оборудование

Типовой электромонтажного оборудования на 4 см этаже
М 1:50

Стадия: П | Лист: 4 | Листов: 4

Изм. | Кол.уч. | Лист | № док. | Подп. | Дата

Разработал
Провер.
Гл.специалист
Утвердил

Согласовано

Инв.№ подл. | Подпись и дата | Взам. инв. №

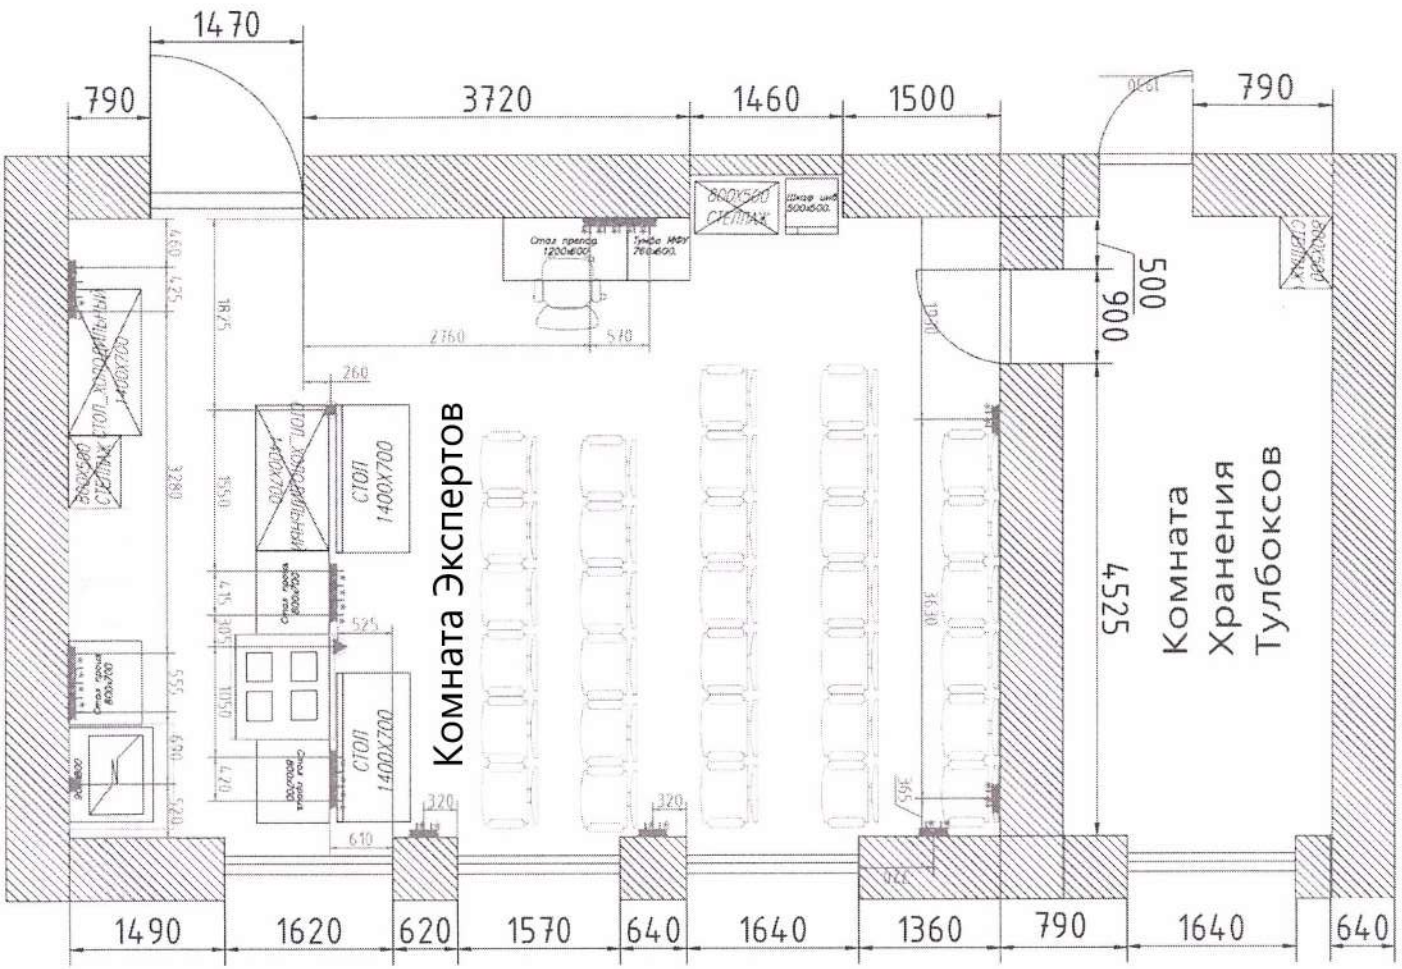

Условные обозначения:

- –Розетка с защитным контактом 380В
- –Розетка с защитным контактом 220В
- –Подвод кабеля 380В
- –Подвод кабеля 220В

Примечание: Размеры помещения указаны без учета отделки

Копия верна

Директор С.А. Антонова /

22 03 2022

							001-2021-ТХ	
							Колледж парусного Санкт-Петербурга Санкт-Петербург, наб. Обводного канала, д. 194-А, лит.А	
Изм.	Кол.уч.	Лист	№ док.	Подп.	Дата			
						Технологическое оборудование	Стадия: Р	Лист: 4	Листов: 4
Рук.проекта					04.2021			
Разраб.					04.2021			
Гл.специалист					04.2021	План электромонтажного подключения электрического оборудования на 4-ом этаже М 1:50		
Нач.отдела					04.2021			

Согласовано:

Инв.№ подл. | Подпись и дата | Взам. инв. №

Ведомость рабочих чертежей основного комплекта.

Лист	Наименование	Примечание
1	Общие данные	
2	Точки электромонтажного подключения технологического оборудования. 1 этаж М 1:100	
3	Точки подключения воды и канализации технологического оборудования. 1 этаж М 1:100	
4	Точки подключения вытяжных зонтов технологического оборудования к воздуховодам. М 1:100	
5	Привязка подключения воды и канализации технологического оборудования. 1 этаж М 1:100	
6	Привяязка электромонтажного подключения технологического оборудования. 1 этаж М 1:100	

Общие указания.

1. Рабочая документация выполнена на основании архитектурно-строительных чертежей, предоставленных заказчиком. Рабочие чертежи разработаны в соответствии с действующими строительными нормами и правилами, техническими регламентами и сводами правил.
2. Установку технологического оборудования, подключение его к инженерным коммуникациям и пуск в эксплуатацию осуществлять в соответствии с требованиями настоящей рабочей документации, установочными чертежами (паспортами на оборудование) и техническими требованиями заводов-изготовителей или фирм- поставщиков.
3. Замена монтируемого оборудования согласовывается с проектной организацией. Рабочая документация разработана в соответствии с экологическими, санитарно- гигиеническими, противопожарными и другими требованиями норм и правил проектирования, действующих на территории Р.Ф. и обеспечивает безопасную для жизни и здоровья людей эксплуатацию объекта при соблюдении норм проектирования.
4. Размеры даны в мм от чистого пола и стен.
5. Все производственные цеха, моечные, загрузочную следует оборудовать сливными трапами с уклоном пола к ним в соответствии с СП 29.13330.2011.
6. Вода, подводимая к оборудованию должна быть согласно нормам СанПиН 2.1.4.1074-01, а также должна быть механически очищена от песка и ржавчины, и соответствовать следующим требованиям:
   - коэффициент очистки 0,05 мм;
   - содержание хлора 0,1 мг/л;
   - содержание хлоридов 50 мг/л;
   - жесткость воды 5-7 dH;
   - давление 1,5-4 Бар;

Условные обозначения:

- -Розетка с защитным контактом 380В
- -Розетка с защитным контактом 220В
- -Подвод кабеля 380В
- -Подвод кабеля 220В
- -Подвод холодной воды
- -Подвод горячей воды
- -Подвод канализации D=50mm
- -Трап
- Ванна моечная двугнездовая
- Ванна моечная одногнездовая
- Рукомойник
- Плита
- Стол
- Аппарат скоростного охлаждения
- Плита
- Пароконвектомат
- Шкаф холодильный
- Стеллаж

Типы подводов электромонтажного подключения

Подключение моечных ванн и раковин в производственных цехах и помещениях

1. Подключение раковины и ванны с одной мойкой

2. Подключение ванны с двумя мойками

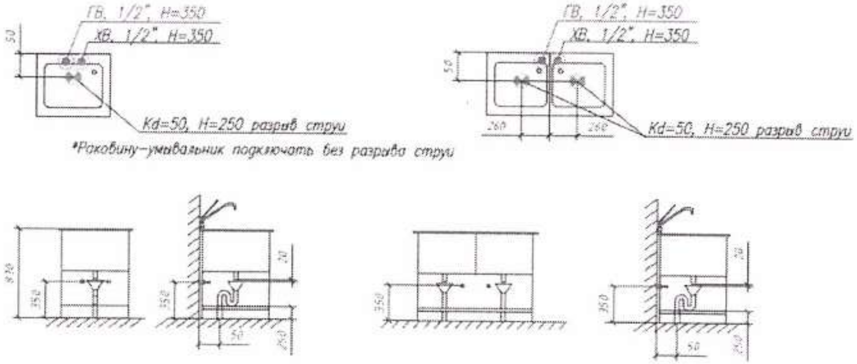

Копия верна
Директор / С.А. Антонова /
22.03.2022

Изм.	Кол.уч	Лист	№ док.	Подп.	Дата
Рук.проекта	Березецкая				06.2021
Разраб.	Холодов				06.2021
Согласовал					06.2021
Утвердил					06.2021

Колледж туризма Санкт-Петербурга
Санкт-Петербург, наб. Обводного канала, д. 154-А, лит.А

Технологическое оборудование
Техническое задание

Стадия	Лист	Листов
П	1	4

Общие данные

Согласовано

Взам. инв. №

Подпись и дата

Инв.№ подл.

Зонт островной на высоте 2000 мм от пола
габариты 1600х1600х500 мм, 8 шпилек с потолка

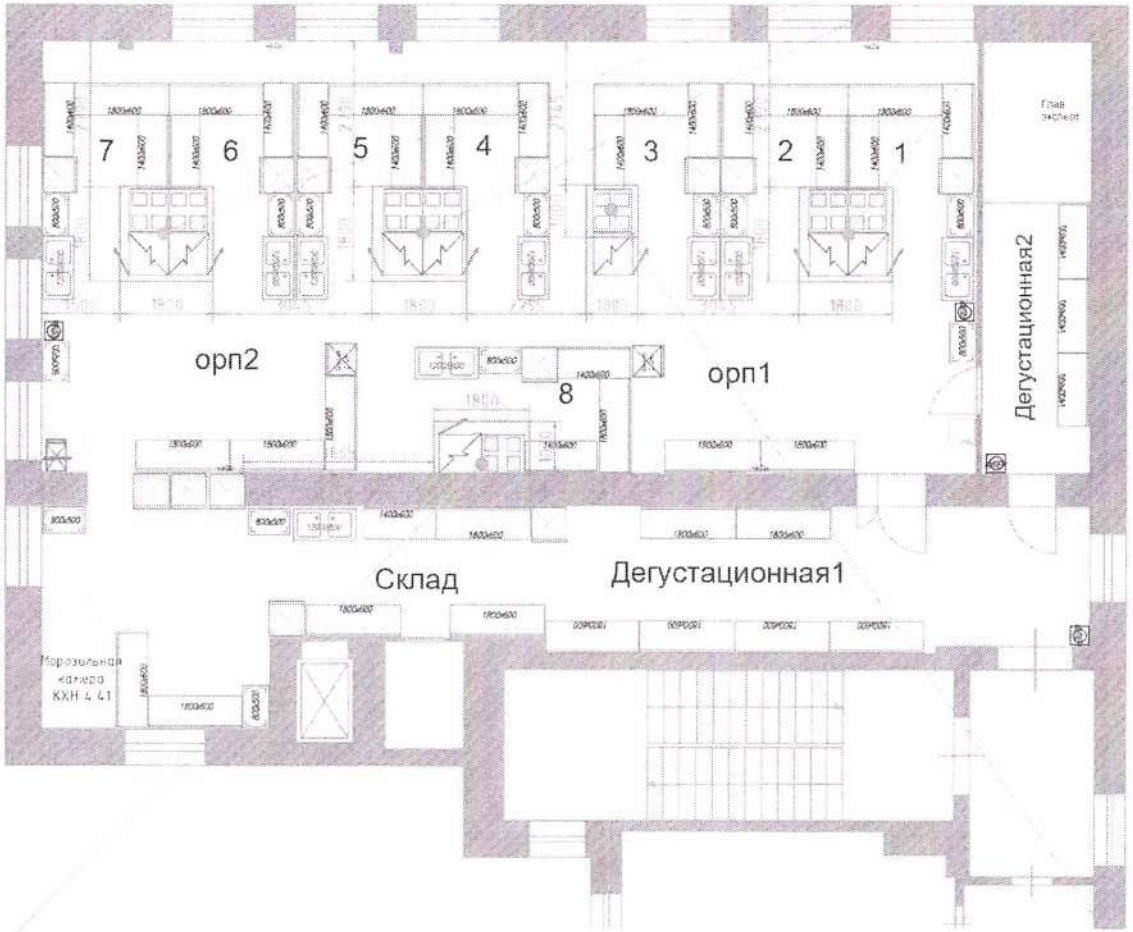

Зонт приставной на высоте 2000 мм от пола
габариты 1800х1000х500, 8 шпилек с потолка

Копия верна

Директор С.А.Антонова /

22.03.2022

Зонт островной на высоте 2000 мм от пола
габариты 1000х1000х500мм, 8 шпилек с потолка

						001-2021-ТХ	
						Колледж туризма Санкт-Петербурга Санкт-Петербург, наб. Обводного канала, д. 194-А, лит.А	
Изм.	Кол.уч.	Лист	№док.	Подп.	Дата		
Выполнил	Веселкова				06.2021	Технологическое оборудование	Стадия: П; Лист: 4; Листов: 4
Провер.	Ушков				06.2021		
Гл.специалист					06.2021	Точки подключения рычажных кранов технологического оборудования на 3-ем этаже М 1:100	
Утвердил					06.2021		

Копировал

Формат А1