



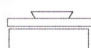

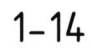

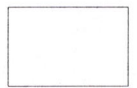
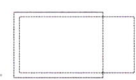






План застройки площадки для проведения демонстрационного экзамена
по стандартам Ворлдскиллс Россия
Компетенция: T57 Сметное дело

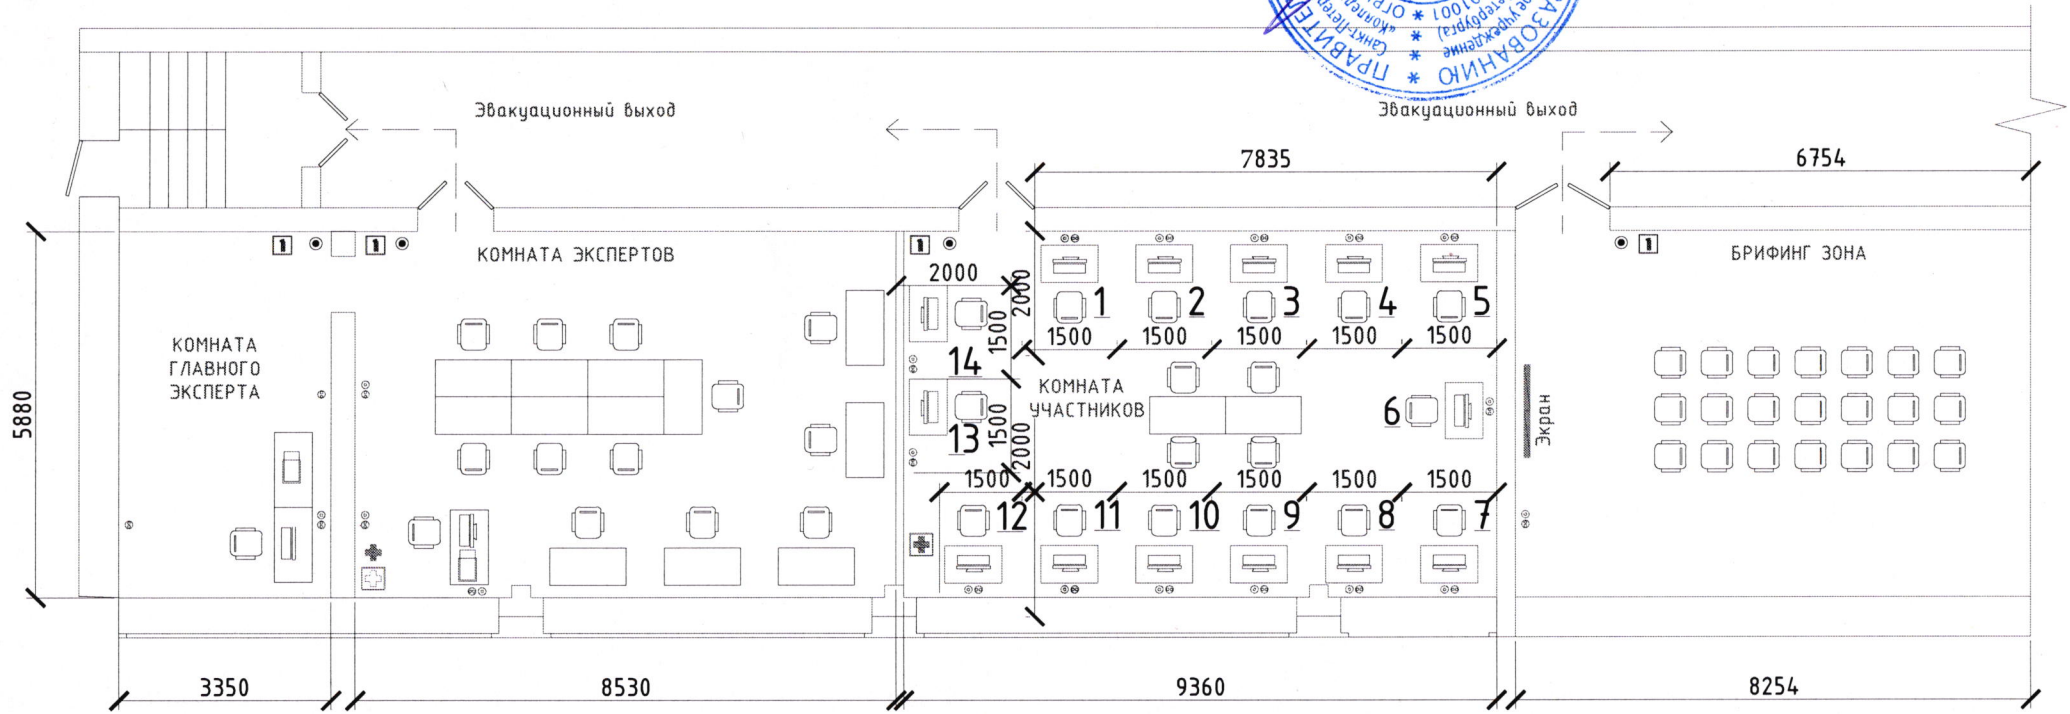

Утверждаю: Директор Колледжа туризма Санкт-Петербурга
С.А. Антонова
2022 г.



Условные обозначения

- | | | | | | | | | | |
|---|-------------------|---|-----------|---|---------------|---|------------------------|---|---------------------------------------|
|  | офисное кресло |  | Компьютер |  | Розетка 220 В |  | 1-14 Номера участников |  | ← Направление к эвакуационному выходу |
|  | стол компьютерный |  | МФУ |  | RJ-45 розетка |  | Аптечка | | |
|  | стол 1200x600x700 |  | Экран |  | Урна |  | Огнетушитель | | |